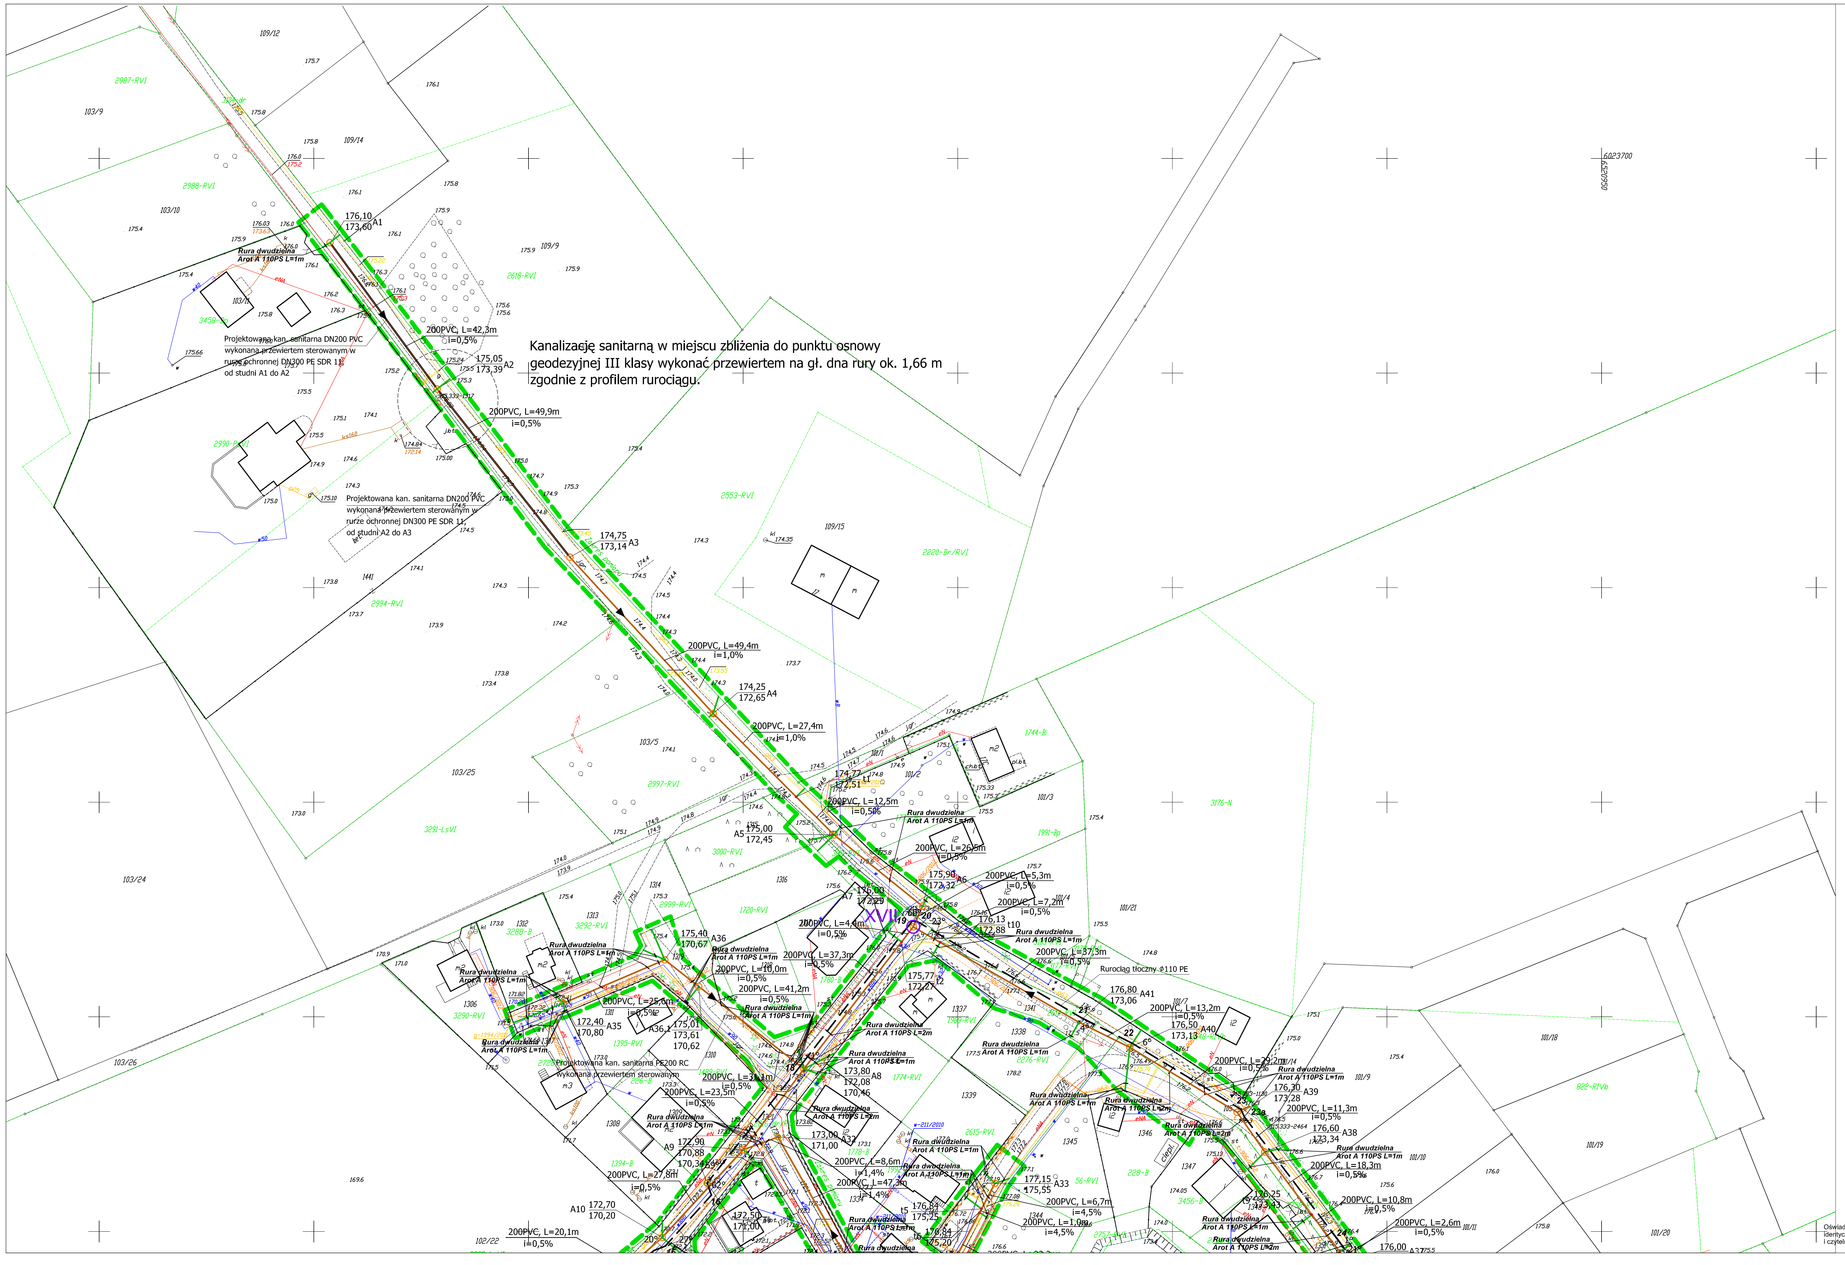


BIURO GEODEZYJNE
PRACOWNIA PROJEKTOWA "PRIEBE"
Seweryn Priebe
ul. Wolnica 6
83-400 Kościerzyna

# MAPA DO CELÓW PROJEKTOWYCH

arkusz 3

SKALA 1:500

Województwo: pomorskie
Powiat: kartuski
Jednostka ewidencyjna: Żukowo-G
Obręb: Borkowo, Żukowo-G
Działki: różne

układ poziomy – "2000"
układ wysokościowy – "Kronsztadt 86"

Sekcje mapy: 6.220.23.08.2.4, 6.220.23.09.1.3, 6.220.23.08.4.2, 6.220.23.09.3.1
6.220.23.08.4.4, 6.220.23.09.3.3, 6.220.23.08.3.4, 6.220.23.13.2.1, 6.220.23.13.2.2,
6.220.23.14.1.1, 6.220.23.14.1.2, 6.220.23.14.2.1, 6.220.23.13.2.4, 6.220.23.14.2.3
KERG: G.6641.5408.2014
Mapa aktualna pod względem sytuacyjno – wysokościowym
i uzbrojenia terenu na dzień: 26.03.2015 r.
UWAGA!!!
1. Nie wyłącza się istnienia innych nie wykazanych na niniejszej mapie urządzeń podziemnych nie zgłoszonych do inwentaryzacji.
2. Mapa została wykonana bez ustalenia obciążeń służebnościami gruntowymi ujawnionymi w księgach wieczystych na dzień 26.03.2015 r.
3. W granicach opracowania mapy wnesiono następujące projektowane urządzenia:
– sieć telefoniczna – uzgodnienia ZUD nr: 906/2012, 1225/2013, 1376/2010, 492/2014,1931/2013
– sieć gazociągowa – uzgodnienia ZUD nr: 1353/2010, 2167/2012, 1394/2011, 1865/2012, 1763/2014, 1541/2011, 131/2009, 1501/2014, 2586/2013, 391/2011, 748/2014, 889/2013,382/2015 1493/2012, 292/2009, 1114/2012, 779/2011, 1580/2014, 478/2014, 1087/2011, 194/2015,281/2015
– sieć energetyczna – uzgodnienia ZUD nr: 1225/2013, 61/2010, 89/2012, 1041/2011, 278/2015 492/2014, 175/2010, 1969/2014, 748/2014, 2092/2013, 330/2012, 1580/2014, 191/2011, 2561/2008, 314/2013, 2279/2013, 1331/2013, 1623/2011, 1763/2014, 188/2015, 779/2011
– sieć wodociągowa – uzgodnienia ZUD nr: 1225/2013, 61/2010, 1376/2010, 1782/2010, 492/2014, 742/2009, 671/2014, 748/2014, 1390/2010, 211/2010, 802/2011, 1593/2010, 1331/2013, 2542/2013, 1694/2010, 1623/2011, 779/2011.
– sieć kanalizacyjna – uzgodnienia ZUD nr: 748/2014, 1623/2011
4. Granice wkreślono na podstawie mapy ewidencyjnej, bez prawnego ustalenia przebiegu granic.
5. Kontury użytków gruntowych oznaczony symbolami
nie są ujawnione w bazie danych ewidencji gruntów i budynków.

Legenda:
ZAKRES POMIARU

Sporządził:
Andrzej Rekieta
geodeta uprawniony
upr. nr 2801

## Budowa sieci kanalizacji sanitarnej na terenie gminy Żukowo - Żukowo

Podział na arkusze:




Legenda:

- projektowana sieć grawit. kan. sanitarnej 200 PVC
- projektowana kan. sanitarna tłoczna 110 PE
- projektowane przyłącze kan. sanitarnej 160 PVC
- projektowane przyłącze wody 40 PE
- projektowany trójnik 200/160 PVC
- projektowana studnia ø600 PVC
- projektowana studnia betonowa Dn 1000
- projektowana studnia betonowa Dn 1200
- projektowana studnia betonowa Dn 1500
- P1 projektowana przepompownia ścieków

UWAGA:
1. W przypadku naruszenia znaków granicznych zobowiązuje się Wykonawcę do ich wznowienia poprzez uprawnionego geodetę z zachowaniem obowiązujących standardów technicznych.
2. W przypadku naruszenia znaków geodezyjnych (punktów osnowy geodezyjnej III klasy wymagających ochrony), zobowiązuje się Wykonawcę do niezwłocznego odtworzenia punktu geodezyjnego poprzez uprawnionego geodetę.

Oświadczam, że niniejszy projekt został wykonany na mapie identycznej w zakresie obszaru, skali, treści, aktualności i czytelności z mapą do celów projektowych.

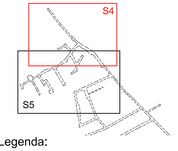EcoTech Sp. z o.o. Sp. K.
ul. Starowiejska 39A, 83-021 Wiślina, Tel. 58 344 83 83

| | | | |
|---|---|---|---|
| Przedmiot zawiera: Plan zagospodarowania terenu - Żukowo | | Obiekt: Sieć kanalizacji sanitarnej na terenie miejscowości Żukowo | |
| Skala: 1:500 | Specyfikacja: Instalacyjna | Adres: Żukowo, Gmina Żukowo | |
| Data: 09.09.2015 | Projektował: Marcin Kaczmarek PDM/0006/POOS/08 | Inwestor: Gmina Żukowo ul. Kościerska 52 83-330 Żukowo | Podpis |
| W osobie: 4 z 5 | Sprawdził: Anna Kaszubowska | Uprawnienia: PDM/0006/POOS/08 | Podpis |
| | Sprawdził: Adam Sijkak | Uprawnienia: PDM/0042/POOS/11 | Podpis |