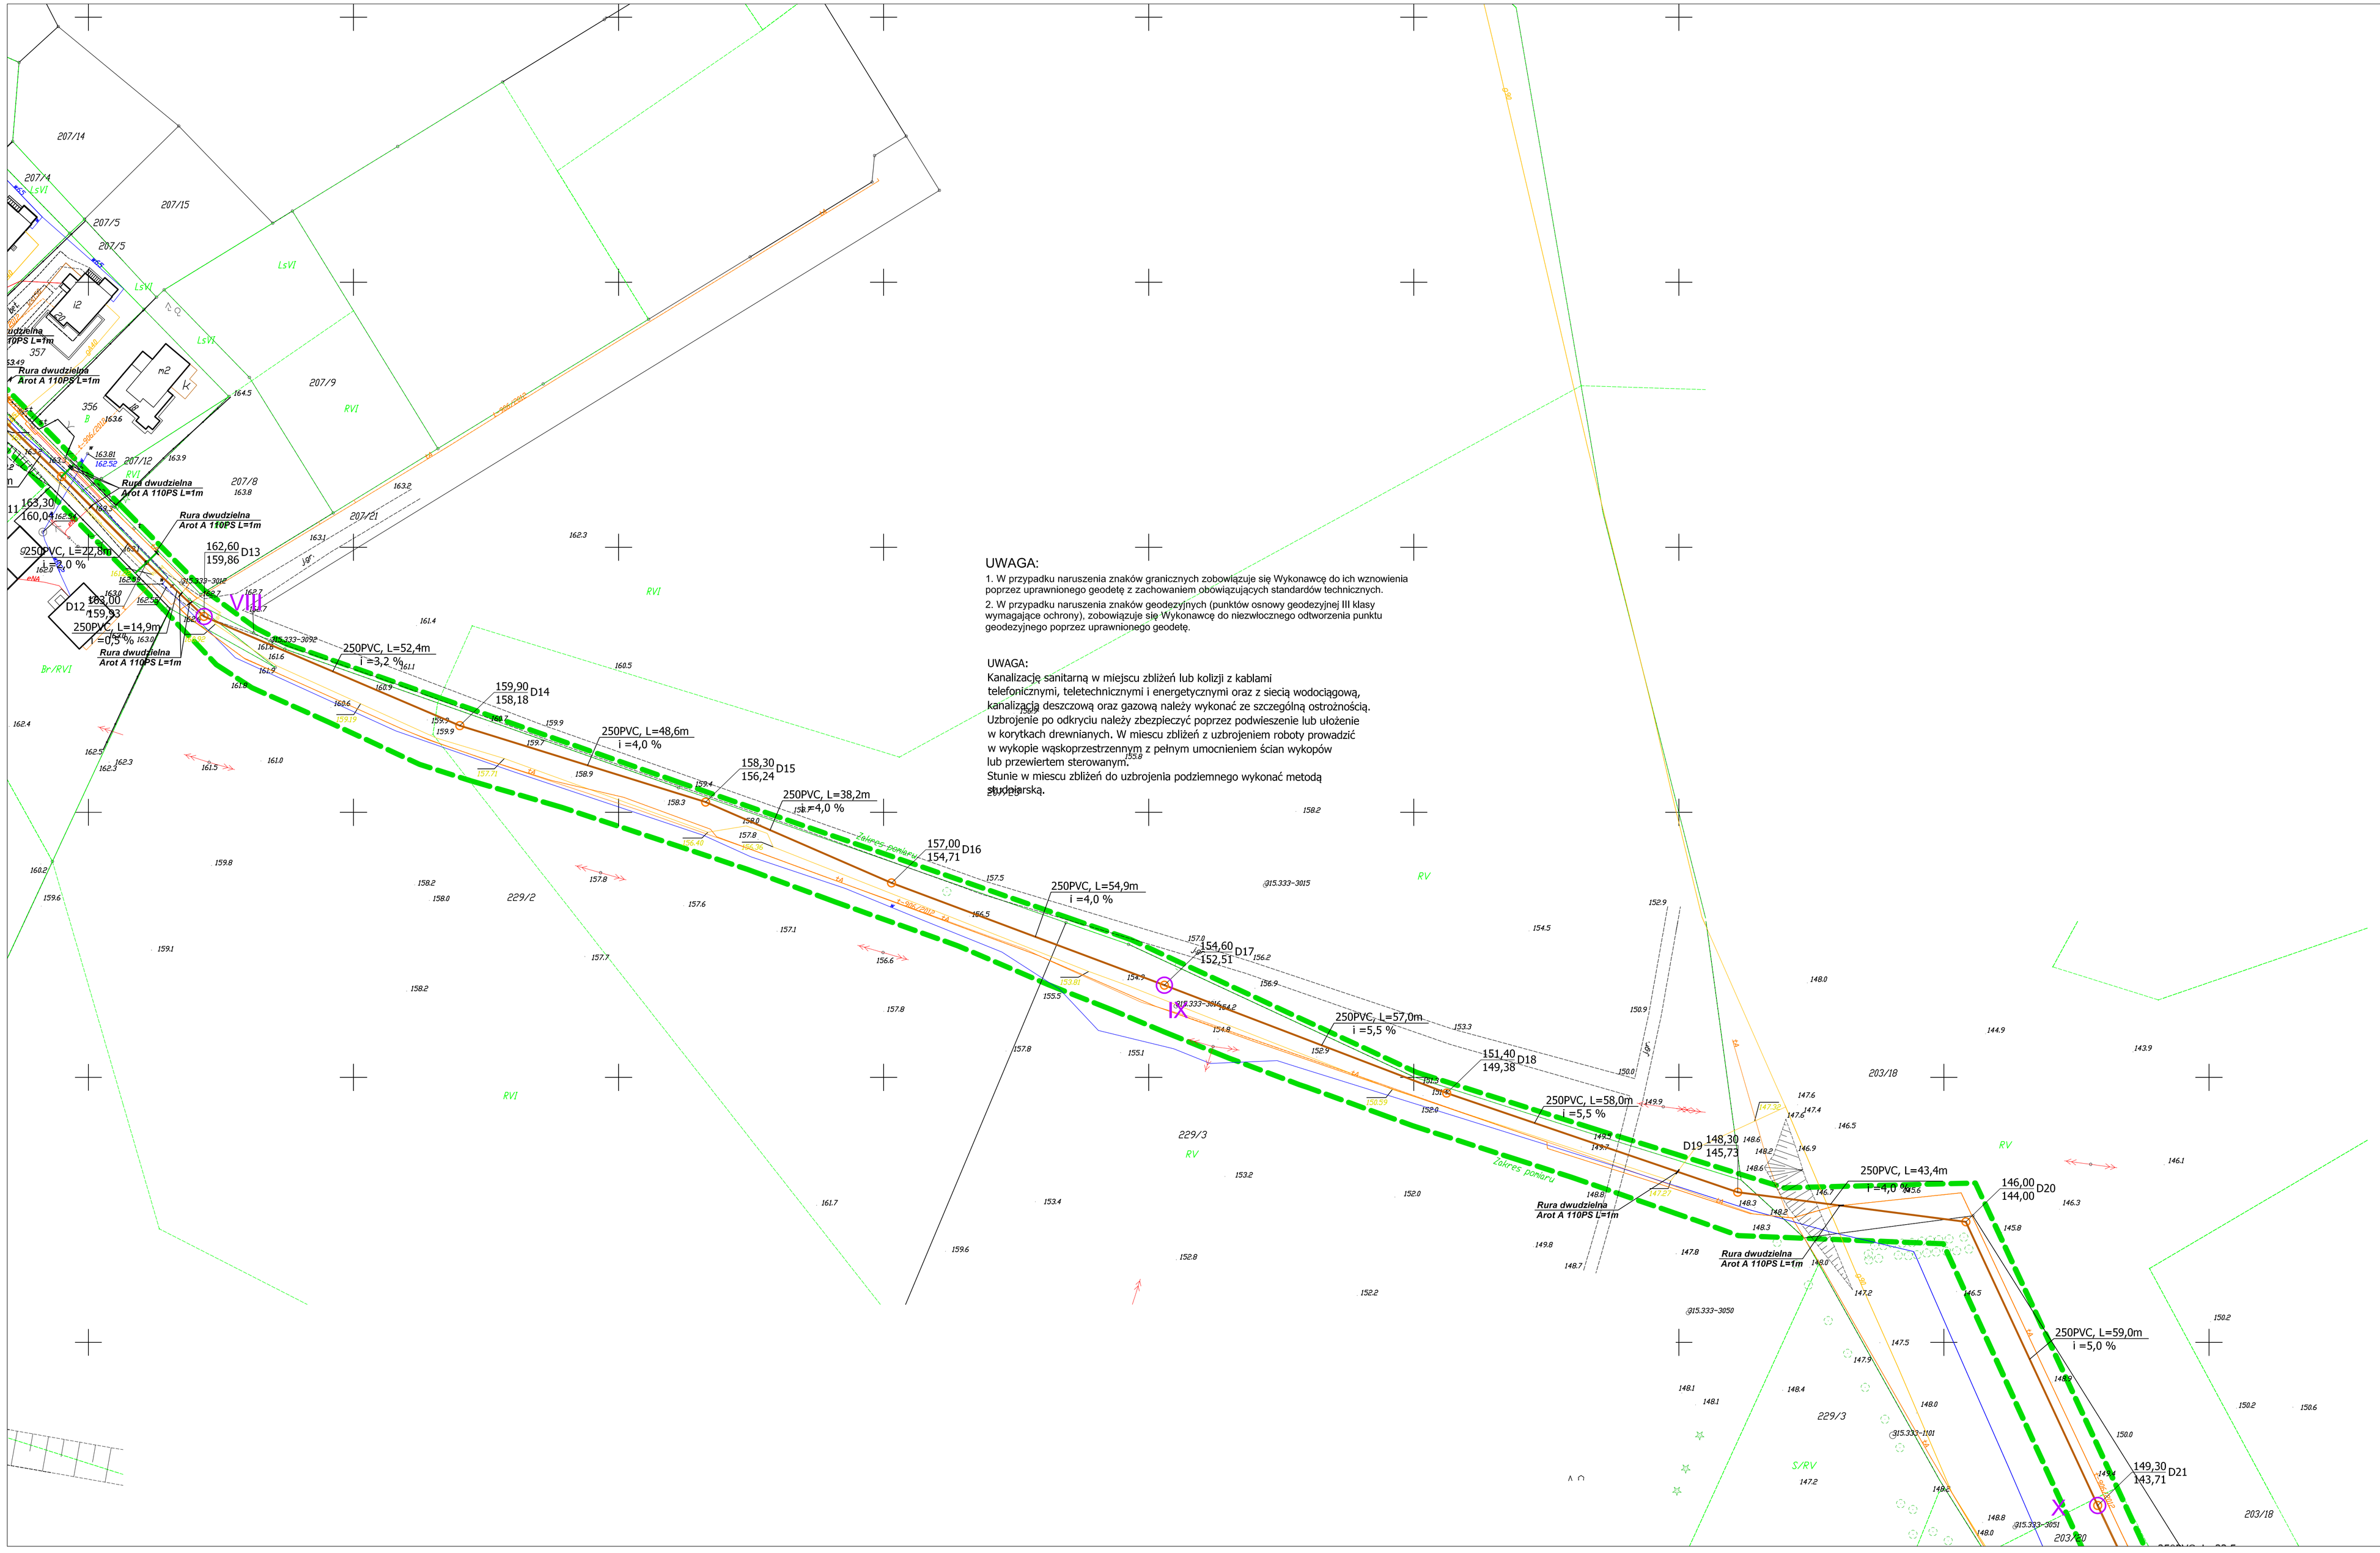
UWAGA:
1. W przypadku naruszenia znaków granicznych zobowiązuje się Wykonawcę do ich wznowienia poprzez uprawnionego geodetę z zachowaniem obowiązujących standardów technicznych.
2. W przypadku naruszenia znaków geodezyjnych (punktów osnowy geodezyjnej III klasy wymagające ochrony), zobowiązuje się Wykonawcę do niezwłocznego odtworzenia punktu geodezyjnego poprzez uprawnionego geodetę.
UWAGA:
Kanalizację sanitarną w miejscu zbliżeń lub kolizji z kablami telefonicznymi, teletechnicznymi i energetycznymi oraz z siecią wodociągową, kanalizacją deszczową oraz gazową należy wykonać ze szczególną ostrożnością. Uzbrojenie po odkryciu należy zbezpieczyć poprzez podwieszenie lub ułożenie w korytkach drewnianych. W miescu zbliżeń z uzbrojeniem roboty prowadzić w wykopie wąskoprzestrzennym z pełnym umocnieniem ścian wykopów lub przewiertem sterowanym.
Stunie w miescu zbliżeń do uzbrojenia podziemnego wykonać metodą ręczną.
Zakres pomiaru
Rura dwudzielna Arot A 110PS L=1m
250PVC, L=52,4m i =3,2 %
250PVC, L=48,6m i =4,0 %
250PVC, L=38,2m i =4,0 %
250PVC, L=54,9m i =4,0 %
250PVC, L=57,0m i =5,5 %
250PVC, L=58,0m i =5,5 %
250PVC, L=43,4m i =4,0 %
250PVC, L=59,0m i =5,0 %
250PVC, L=14,9m i =0,5 %
250PVC, L=27,8m i =2,0 %
D12 159,93
D13 162,60 159,86
D14 159,90 158,18
D15 158,30 156,24
D16 157,00 154,71
D17 154,60 152,51
D18 151,40 149,38
D19 148,30 145,73
D20 146,00 144,00
D21 149,30 143,71
VIII
IX
X
XI
RV
RVI
LsVI
Br/RV1
S/RV
229/2
229/3
203/18
203/20
207/14
207/15
207/5
207/9
207/12
207/8
207/21
Budowa sieci kanalizacji sanitarnej na terenie gminy Żukowo - Borkowo
Podział na arkusze:
S1
S2
S3
S4
S5
S6
S7
S8
S9
Legenda:
projekt. sieć grawit. kan. sanitarnej 200 i 250 PVC
projektowana kan. sanitarna tłoczna 90-125 PE
projektowane przyłącze kan. sanitarnej 160 PVC
projektowane przyłącze wody 40 PE
projektowany trójnik 200/160 PVC
projektowana studnia Ø600 PVC
projektowana studnia betonowa Dn 1000
projektowana studnia betonowa Dn 1200
projektowana studnia betonowa Dn 1500
P1 projektowana przepompownia ścieków
I numer odwiertu
Oświadczam, że niniejszy projekt został wykonany na mapie identycznej w zakresie obszaru, skali, treści, aktualności i czytelności z mapą do celów projektowych.
EcoTech Sp. z o.o. Sp. K.
ul. Słonecznа 39A, 83-021 Widlina, Tel. 58 344 83 83
Przedmiot opracowania: Plan zagospodarowania terenu - Borkowo
Obiekt: Sieć kanalizacji sanitarnej na terenie miejscowości Borkowo
Adres: Borkowo, Gmina Żukowo
Skala: 1:500
Specjalność: Instalacyjna
Inwestor: Gmina Żukowo, ul. Gdańska 52, 83-330 Żukowo
Data: 22.09.2015
Projektował: Marcin Kaczmarek
Uprawnienia: POM/0036/POOS/08
Podpis:
Nr rysunku: 4 z 9
Opracował: Anna Kaszubowska
Sprawdził: Adam Spłouk
Uprawnienia: POM/0043/POOS/11
Podpis:
BIURO GEODEZYJNE PRACOWNIA PROJEKTOWA "PRIEBE"
Seweryn Priebe
ul. Mickiewicza 6
83-400 Kościerzyna
MAPA DO CELÓW PROJEKTOWYCH
arkusz 2 i arkusz 1
SKALA 1:500
Województwo: pomorskie
Powiat: kartuski
Jednostka ewidencyjna: Żukowo-G
Obręb: Borkowo, Żukowo-G
Działki: różne
układ poziomy - "2000"
układ wysokościowy - "Kronsztadt 86"
Sekcje mapy: 6220230824, 6220230813, 6220230842, 6220230831, 6220230844, 6220230833, 6220230834, 6220231321, 6220231322, 6220231411, 6220231412, 6220231421, 6220231424, 6220231423
KERG: G.6641.5408.2014
Mapa aktualna pod względem sytuacyjno - wysokościowym i uzbrojenia terenu na dzień 26.02.2015 r.
UWAGA!!!
1. Nie wyklucza się istnienia innych nie wykazanych na niniejszej mapie urządzeń podziemnychnie nie zgłoszonych do inwentaryzacji.
2. Mapa została wykonana bez ustalenia obcążeń służebnościami gruntowymi ujawnionym w księgach wieczystych na dzień 26.02.2015 r.
3. W granicach opracowania mapy wniesiono następujące projektowane urządzenia:
- sieć telefoniczna - uzgodnienia ZUD nr: 906/2012, 1225/2013, 1376/2010, 492/2014,1931/2013
- sieć gazociągowa - uzgodnienia ZUD nr: 1313/2010, 2167/2012, 1294/2011, 1865/2012, 1763/2014, 1041/2011, 1317/2009, 1501/2014, 2588/2013, 291/2011, 749/2014, 889/2013,382/2015 1453/2012, 2167/2009, 1114/2012, 779/2011, 2588/2014, 478/2014, 1887/2011, 1747/2013,281/2015
- sieć energetyczna - uzgodnienia ZUD nr: 1825/2013, 61/2010, 89/2012, 1041/2011, 278/2015 492/2014, 175/2010, 1969/2014, 749/2014, 2692/2013, 338/2012, 1588/2014, 191/2011, 2561/2010, 314/2013, 2279/2013, 1331/2013, 1623/2011, 1763/2014, 188/2015, 779/2011
- sieć wodociągowa - uzgodnienia ZUD nr: 1225/2013, 61/2010, 1376/2010, 1782/2010, 492/2014, 747/2015, 877/2014, 749/2014, 1298/2010, 210/2010, 882/2011, 1593/2010, 1331/2013, 2542/2013, 1694/2010, 1623/2011, 779/2011.
- sieć kanalizacyjna - uzgodnienia ZUD nr: 749/2014, 1623/2011
4. Granice wkreślono na podstawie mapy ewidencyjnej, bez prawnego ustalenia przebiegu granic.
5. Kontury użytków gruntowych oznaczony symbolami ○ ∧ ∩ nie są ujawnione w bazie danych ewidencji gruntów i budynków.
Legenda:
ZAKRES POMIARU
Sporządził:
Andrzej Rekieta
geodeta uprawniony
upr. nr 2101