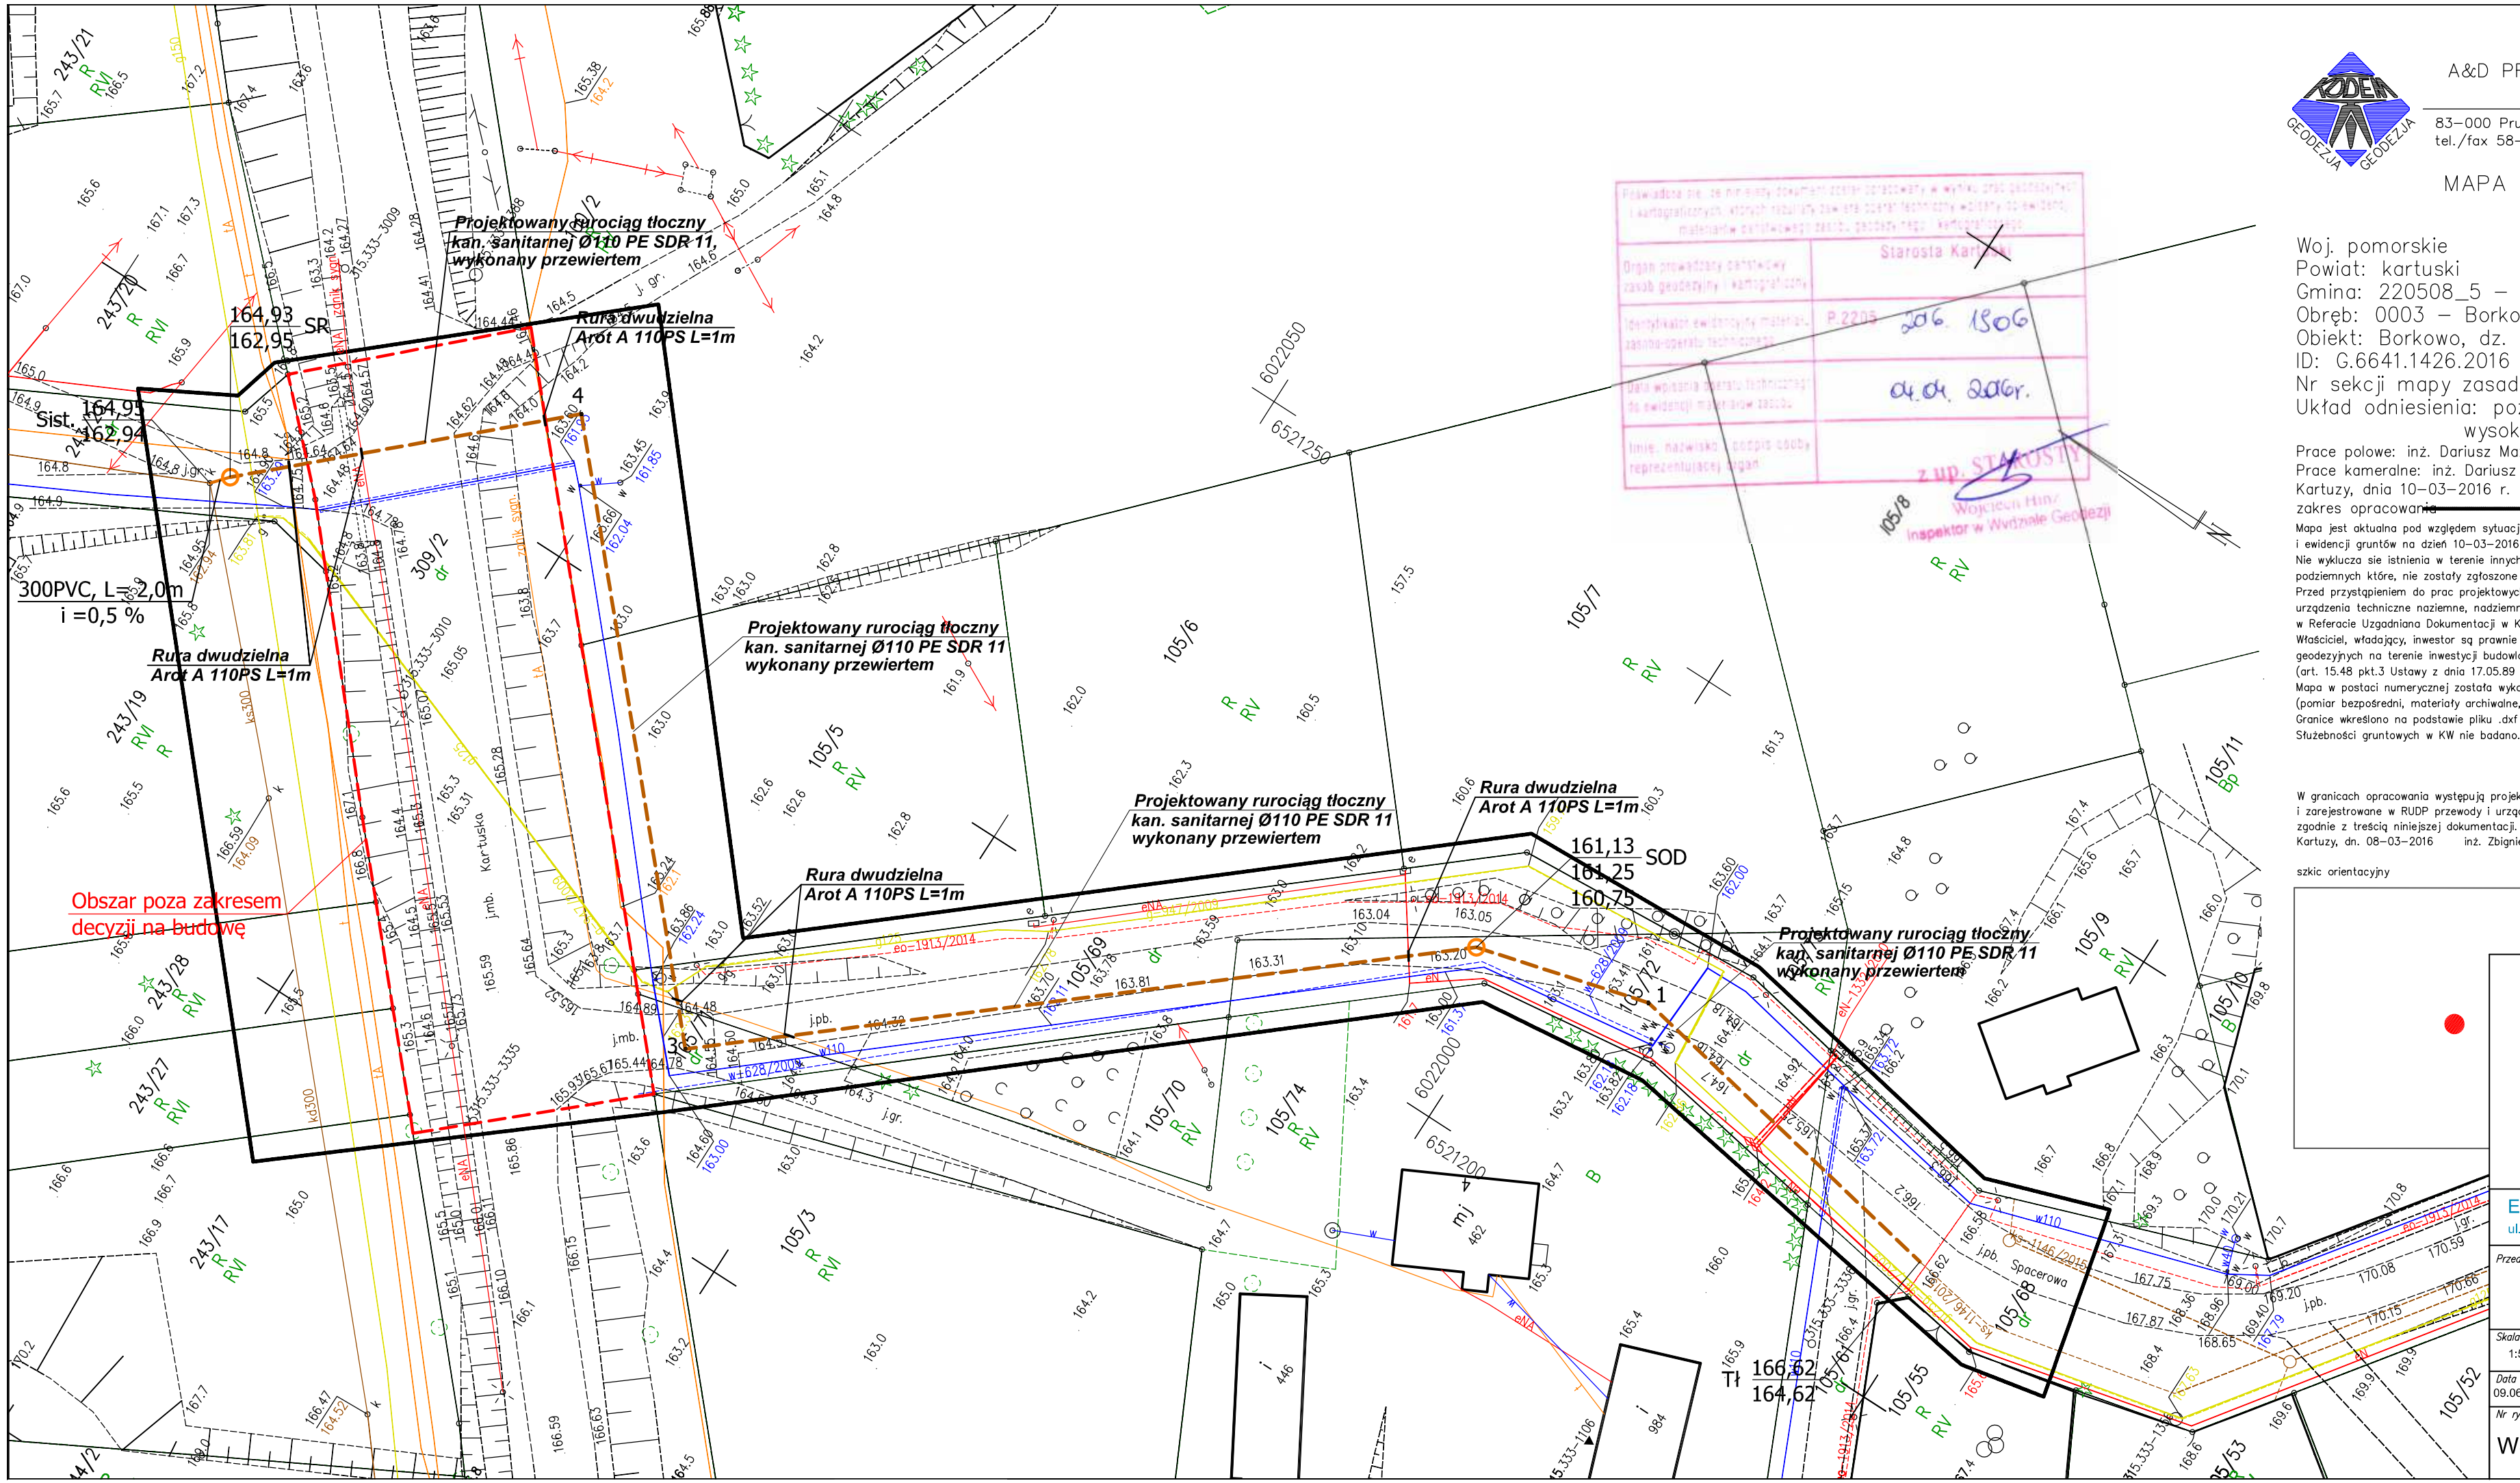

A&D PRACOWNIA GEODEZYJNO-PROJEKTOWA
"KODEM" Dariusz Mazurek
83-000 Pruszcz Gdański, ul. Wita Stwosza 16/2 NIP 584-247-98-04
tel./fax 58-683-47-47 kom. 517-383-280 e-mail: dariusz@kodem.eu

MAPA DO CELÓW PROJEKTOWYCH
skala 1:500

Woj. pomorskie
Powiat: kartuski
Gmina: 220508_5 – Żukowo – G
Obręb: 0003 – Borkowo
Obiekt: Borkowo, dz. nr 243/19 i inne
ID: G.6641.1426.2016
Nr sekcji mapy zasadniczej: 6.220.23.14.3.3/4, 19.1.1/2
Układ odniesienia: poziomy – 2000
wysokościowy – Kronsztadt 86'

KIEROWNIK ROBOTY:
inż. Zbigniew Mazurek
geodeta upr. 6224

Prace polowe: inż. Dariusz Mazurek
Prace kameralne: inż. Dariusz Mazurek
Kartuzy, dnia 10-03-2016 r.
zakres opracowania

Mapa jest aktualna pod względem sytuacji, uzbrojenia podziemnego terenu i ewidencji gruntów na dzień 10-03-2016 r.
Nie wyklucza się istnienia w terenie innych, nie wykazanych na niniejszej mapie urządzeń podziemnych które, nie zostały zgłoszone do inwentaryzacji.
Przed przystąpieniem do prac projektowych należy na niniejszy podkład mapowy nanieść urządzenia techniczne naziemne, nadziemne i podziemne projektowane i uzgodnione w Referacie Uzgadniana Dokumentacji w Kartuzach.
Właściciel, władający, inwestor są prawnie zobowiązani do o c h r o n y znaków geodezyjnych na terenie inwestycji budowlanej (nieruchomości)
(art. 15.48 pkt.3 Ustawy z dnia 17.05.89 r. Dz. U. Nr. 30 poz.163 – Prawo geodezyjne i kartograficzne).
Mapa w postaci numerycznej została wykonana na podstawie danych pozyskanych metodą łączoną (pomiar bezpośredni, materiały archiwalne, digitalizacja)
Granice wkreślono na podstawie pliku .dxf pozyskanego z PODGiK w Kartuzach.
Służebności gruntowych w KW nie badano.

W granicach opracowania występują projektowane i zarejestrowane w RUDP przewody i urządzenia zgodnie z treścią niniejszej dokumentacji.
Kartuzy, dn. 08-03-2016 inż. Zbigniew Mazurek

szkic orientacyjny

Legenda:

- proj. kan. sanitarna tłoczna Ø110 PE
- proj. kan. sanitarna grawitacyjna Dn300 PVC
- studnia DN1200 bet.
- punkt załamania

Oświadczam, że niniejszy projekt został wykonany na mapie identycznej w zakresie obszaru, skali, treści, aktualności i czytelności z mapą do celów projektowych.

EcoTech Sp. z o.o. Sp. K.
ul. Słoneczna 39A, 83-021 Wiślina, Tel. 58 344 83 83

Przedmiot rysunku: Plan zagospodarowania		Obiekt: Budowa kanalizacji sanitarnej w systemie tłocznym wraz z włączeniem do istniejącej sieci kanalizacji sanitarnej	
		Adres: Borkowo Gmina Żukowo, dz. nr 100/2, 105/5, 105/68 105/69, 105/71, 105/72, 243/23, 309/2	
Skala: 1:500	Specjalność: Instalacyjna	Inwestor: Gmina Żukowo ul. Gdańska 52 83-330 Żukowo	
Data: 09.06.2016	Projektował: Adam Spisak	Uprawnienia: POM/0042/POOS/11	Podpis
Nr rysunku: WS1	Opracował: Izabela Mioduszewska		Podpis
	Sprawdził: Marcin Kaczmarek	Uprawnienia: POM/0206/POOS/08	Podpis