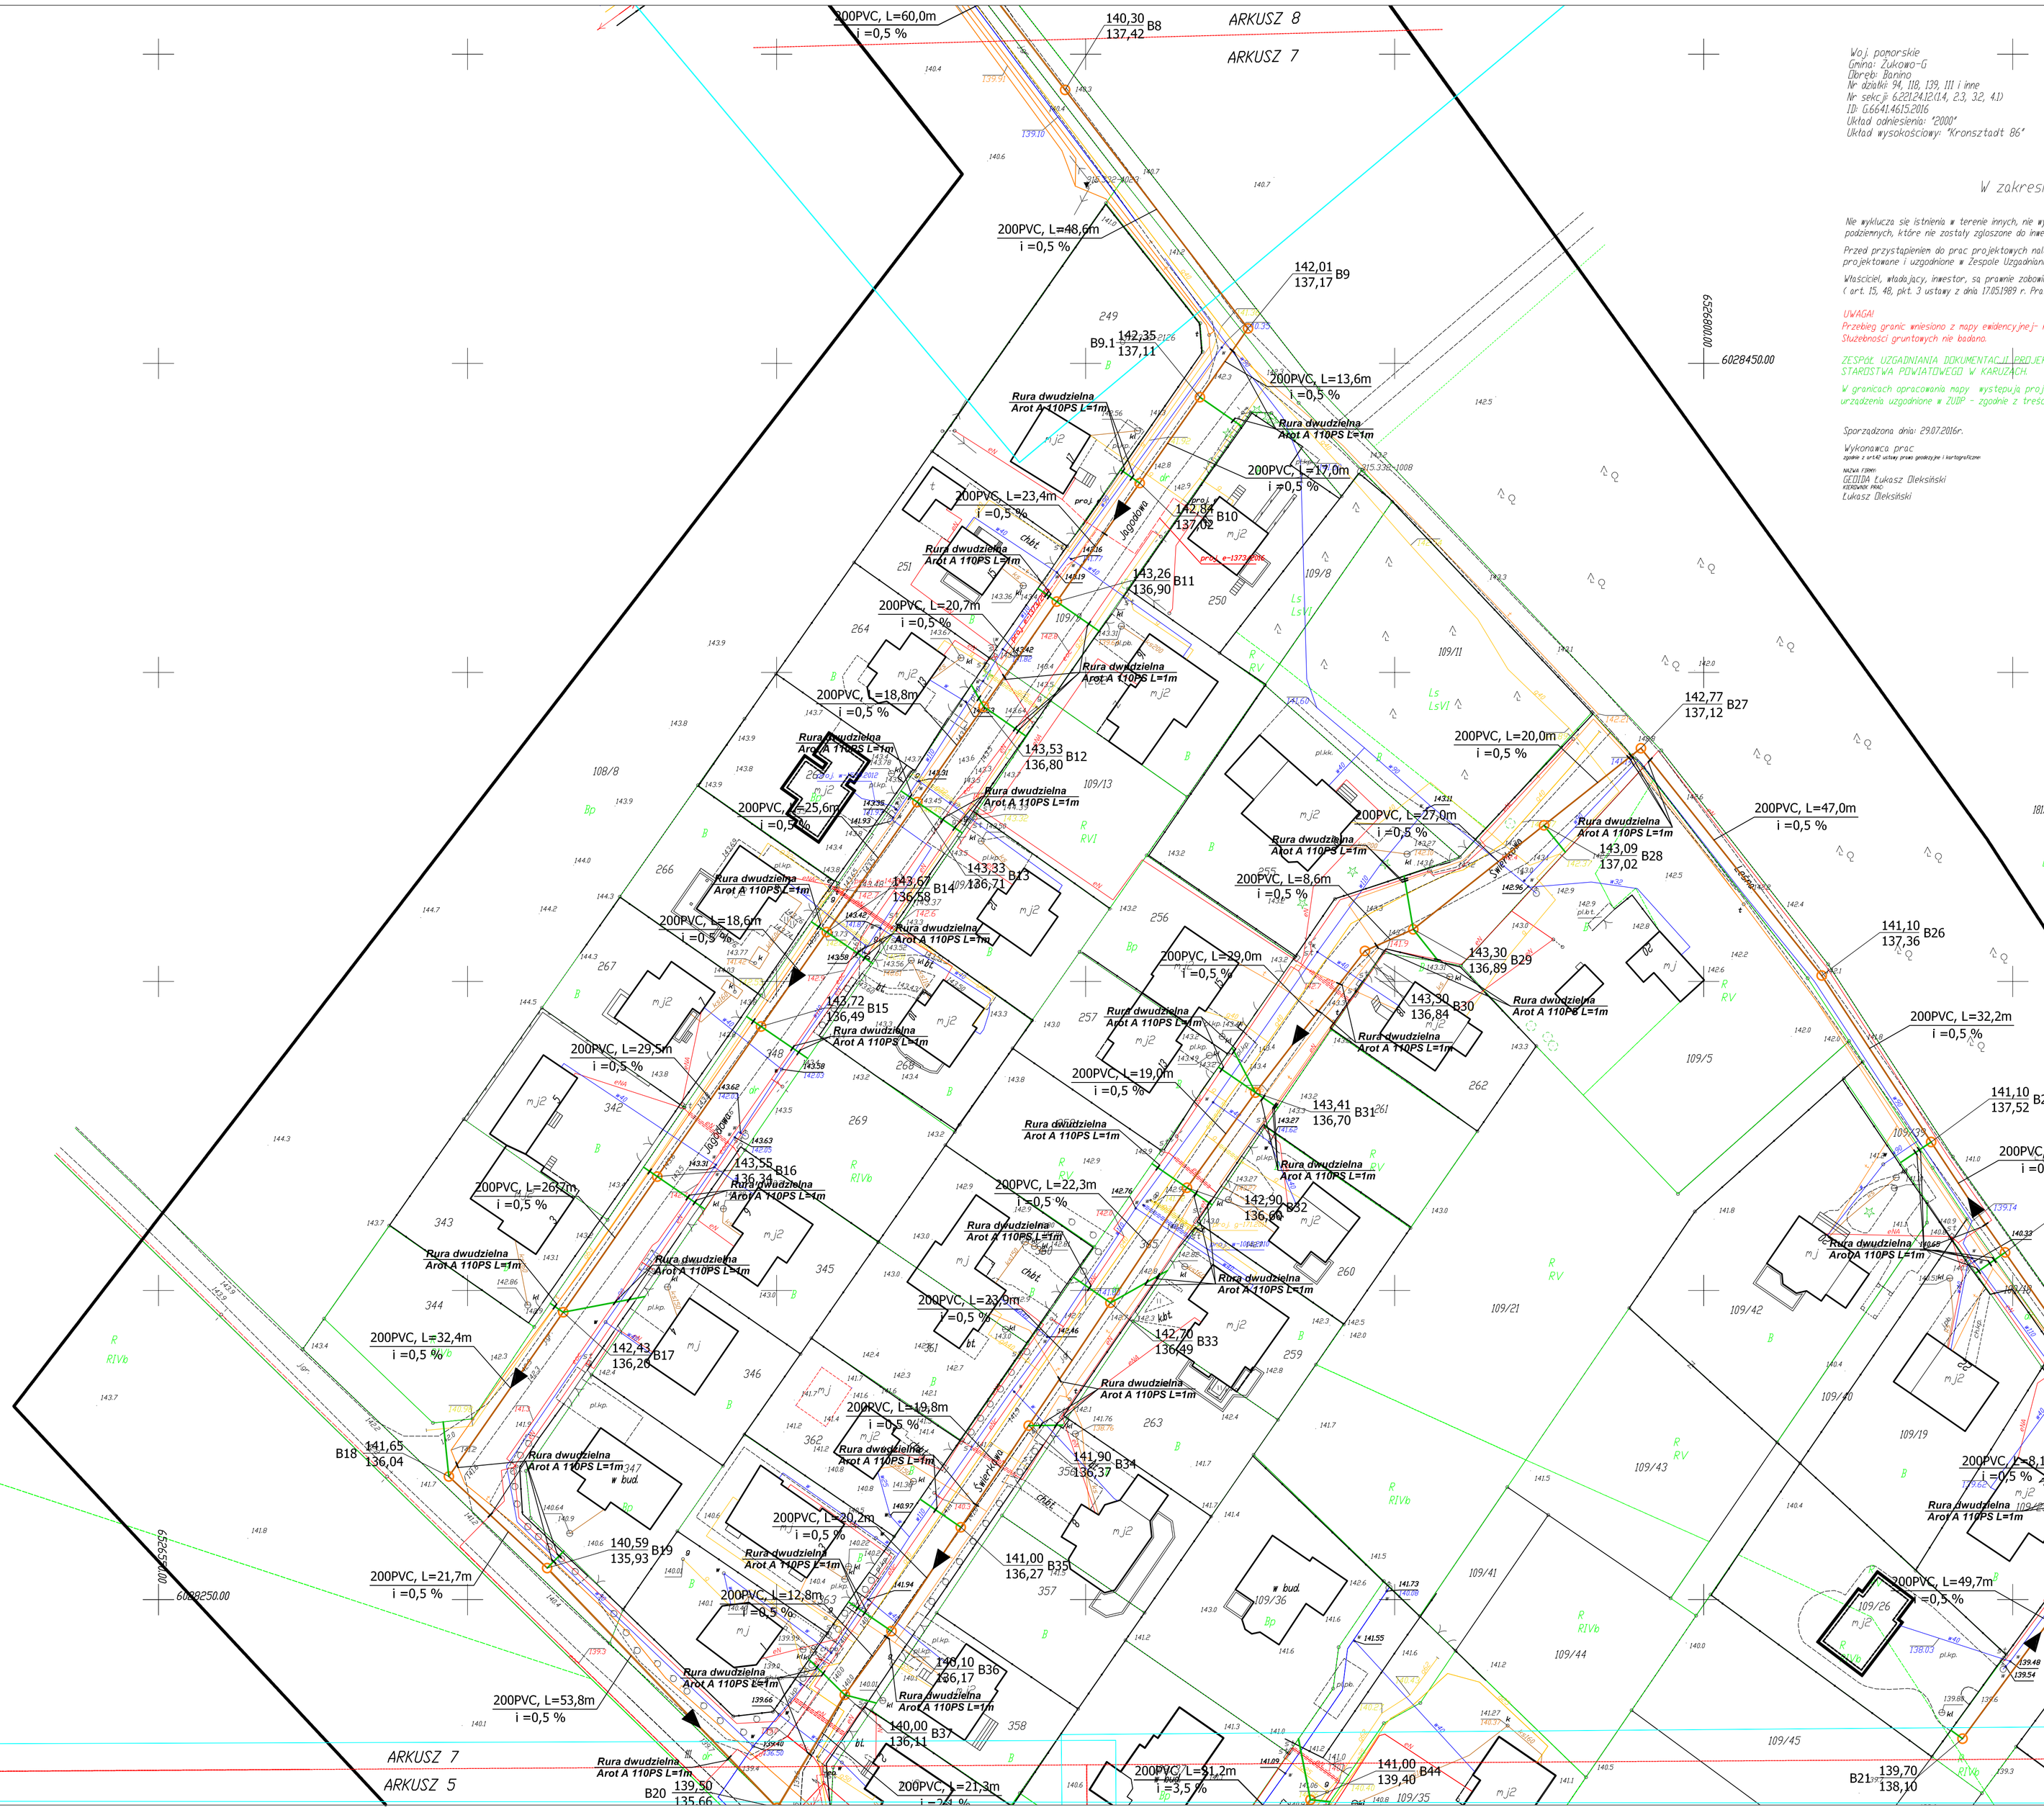

Woj. pomorskie
Gmina: Żukowo-G
Obręb: Banino
Nr działki: 94, 118, 139, 111 i inne
Nr sekcji: 6.2212.4.12.1.4, 2.3, 3.2, 4.1)
ID: G.6641.46.15.2016
Układ odniesienia: "2000"
Układ wysokościowy: "Kronsztadt 86"

MAPA DO CELÓW PROJEKTOWYCH

skala 1:500

W zakresie opracowania mapa aktualna na dzień: 29.07.2016r.

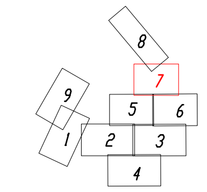

ARKUSZ 7

Nie wyklucza się istnienia w terenie innych, nie wykazanych na niniejszej mapie urządzeń podziemnych, które nie zostały zgłoszone do inwentaryzacji.

Przed przystąpieniem do prac projektowych należy na niniejszy podkład mapowy nanieść urządzenie techniczne podziemne i nadziemne projektowane i uzgodnione w Zespole Uzgadniania Dokumentacji Projektowej w Starostwie Powiatowym w Kartuzach.

Właściciel, władający, inwestor, są prawnie zobowiązani do ochrony znaków geodezyjnych na terenie inwestycji budowlanej (nieruchomości (art. 15, 48, pkt. 3 ustawy z dnia 17.05.1989 r. Prawo geodezyjne i kartograficzne (Dz. U. 2000r. Nr 193, poz.1987) z późn. zm.

UWAGA!
Przebieg granic wniesiono z mapy ewidencyjnej- nie badano stanu prawnego.
Służebności gruntowych nie badano.

ZESPÓŁ UZGADNIANIA DOKUMENTACJI PROJEKTOWEJ
STAROSTWA POWIATOWEGO W KARTUZACH.

W granicach opracowania mapy występują projektowane urządzenia uzgodnione w ZUDP - zgodnie z treścią mapy.

Sporządzono dnia: 29.07.2016r.

Wykonawca prac
zgodnie z art.42 ustawy prawo geodezyjne i kartograficzne
będąca osobą fizyczną:
GEOIDA Łukasz Oleksiński
KIERUJĄCY PRACĄ:
Łukasz Oleksiński

Legenda:

ZAKRES OPRACOWANIA

UWAGA:
Kanalizację sanitarną w miejscu zbliżeń lub kolizji z kablami telefonicznymi, teletechnicznymi i energetycznymi oraz z siecią wodociągową oraz gazową należy wykonać ze szczególną ostrożnością.
Uzbrojenie po odkryciu należy zbezpieczyć poprzez podwieszenie lub ułożenie w korytkach drewnianych. W miescu zbliżeń z uzbrojeniem roboty prowadzić w wykopie wąskoprzestrzennym z pełnym umocnieniem ścian wykopów lub przewiertem sterowanym.
Stunie w miescu zbliżeń do uzbrojenia podziemnego wykonać metodą studniarską.

Kanalizację sanitarną w miejscu zbliżenia do punktu osnowy geodezyjnej III klasy wykonać przewiertem na gł. dna rury ok. 2,0 m.

Legenda:

- projektowana sieć grawitacyjna kan. sanitarnej Φ200-250 PVC
- projektowana sieć ciśnieniowa kan. sanitarnej Φ110-160 PE
- projektowane przyłącze kanalizacji sanitarnej Φ160 PVC
- projektowane przyłącze wody Φ40 PE
- projektowany trójnik 200/160 PVC
- projektowana studnia betonowa Dn 1200
- projektowana studnia betonowa Dn 1500
- P1 projektowana przepompownia ścieków

Za zgodność z oryginałem mapy do celów projektowych.

ELJOT	Inwestor: **Gmina Żukowo** ul. Gdańska 52, 83-330 Żukowo	**ELJOT BL JAROSZ** ul. Edisona 66, 80-172 Gdańsk	PB branża: sanitarna
projektował: mgr inż. Ryszard Musiał upr. nr 256/Gd/72	podpisy:	nazwa inwestycji: Budowa kanalizacji sanitarnej na terenie miejscowości Banino w obrębie ulic: Diamentowej, Cyprysowej, Jagodowej, Świerkowej, Jesionowej, Balladyny, Lawendowej, Malinowej, Leśnej, Kolejowej i Lipowej	data: 04.2016 skala: 1:500
sprawdzający: mgr inż. Ewa Bonna upr. nr POM/0248/POOS/12		nazwa rysunku: Projekt zagospodarowania terenu	nr rysunku: S7