


STAROSTWO POWIATOWE
w Kartuzach
URZĄDZENIE BUDOWNICTWA
83-300 Kartuzach, ul. Piłsudskiego 7
BEZ OGRANICZEŃ W SPECJALNOŚCI INSTALACYJNEJ
W ZAKRESIE SIECI, INSTALACJI URZĄDZEŃ CIEPŁYCH,
WENTYLACYJNYCH, GAZOWYCH, WODOCIEPŁYCH
I KANALIZACYJNYCH
NR EWID. WKP/0295/RV/09/07

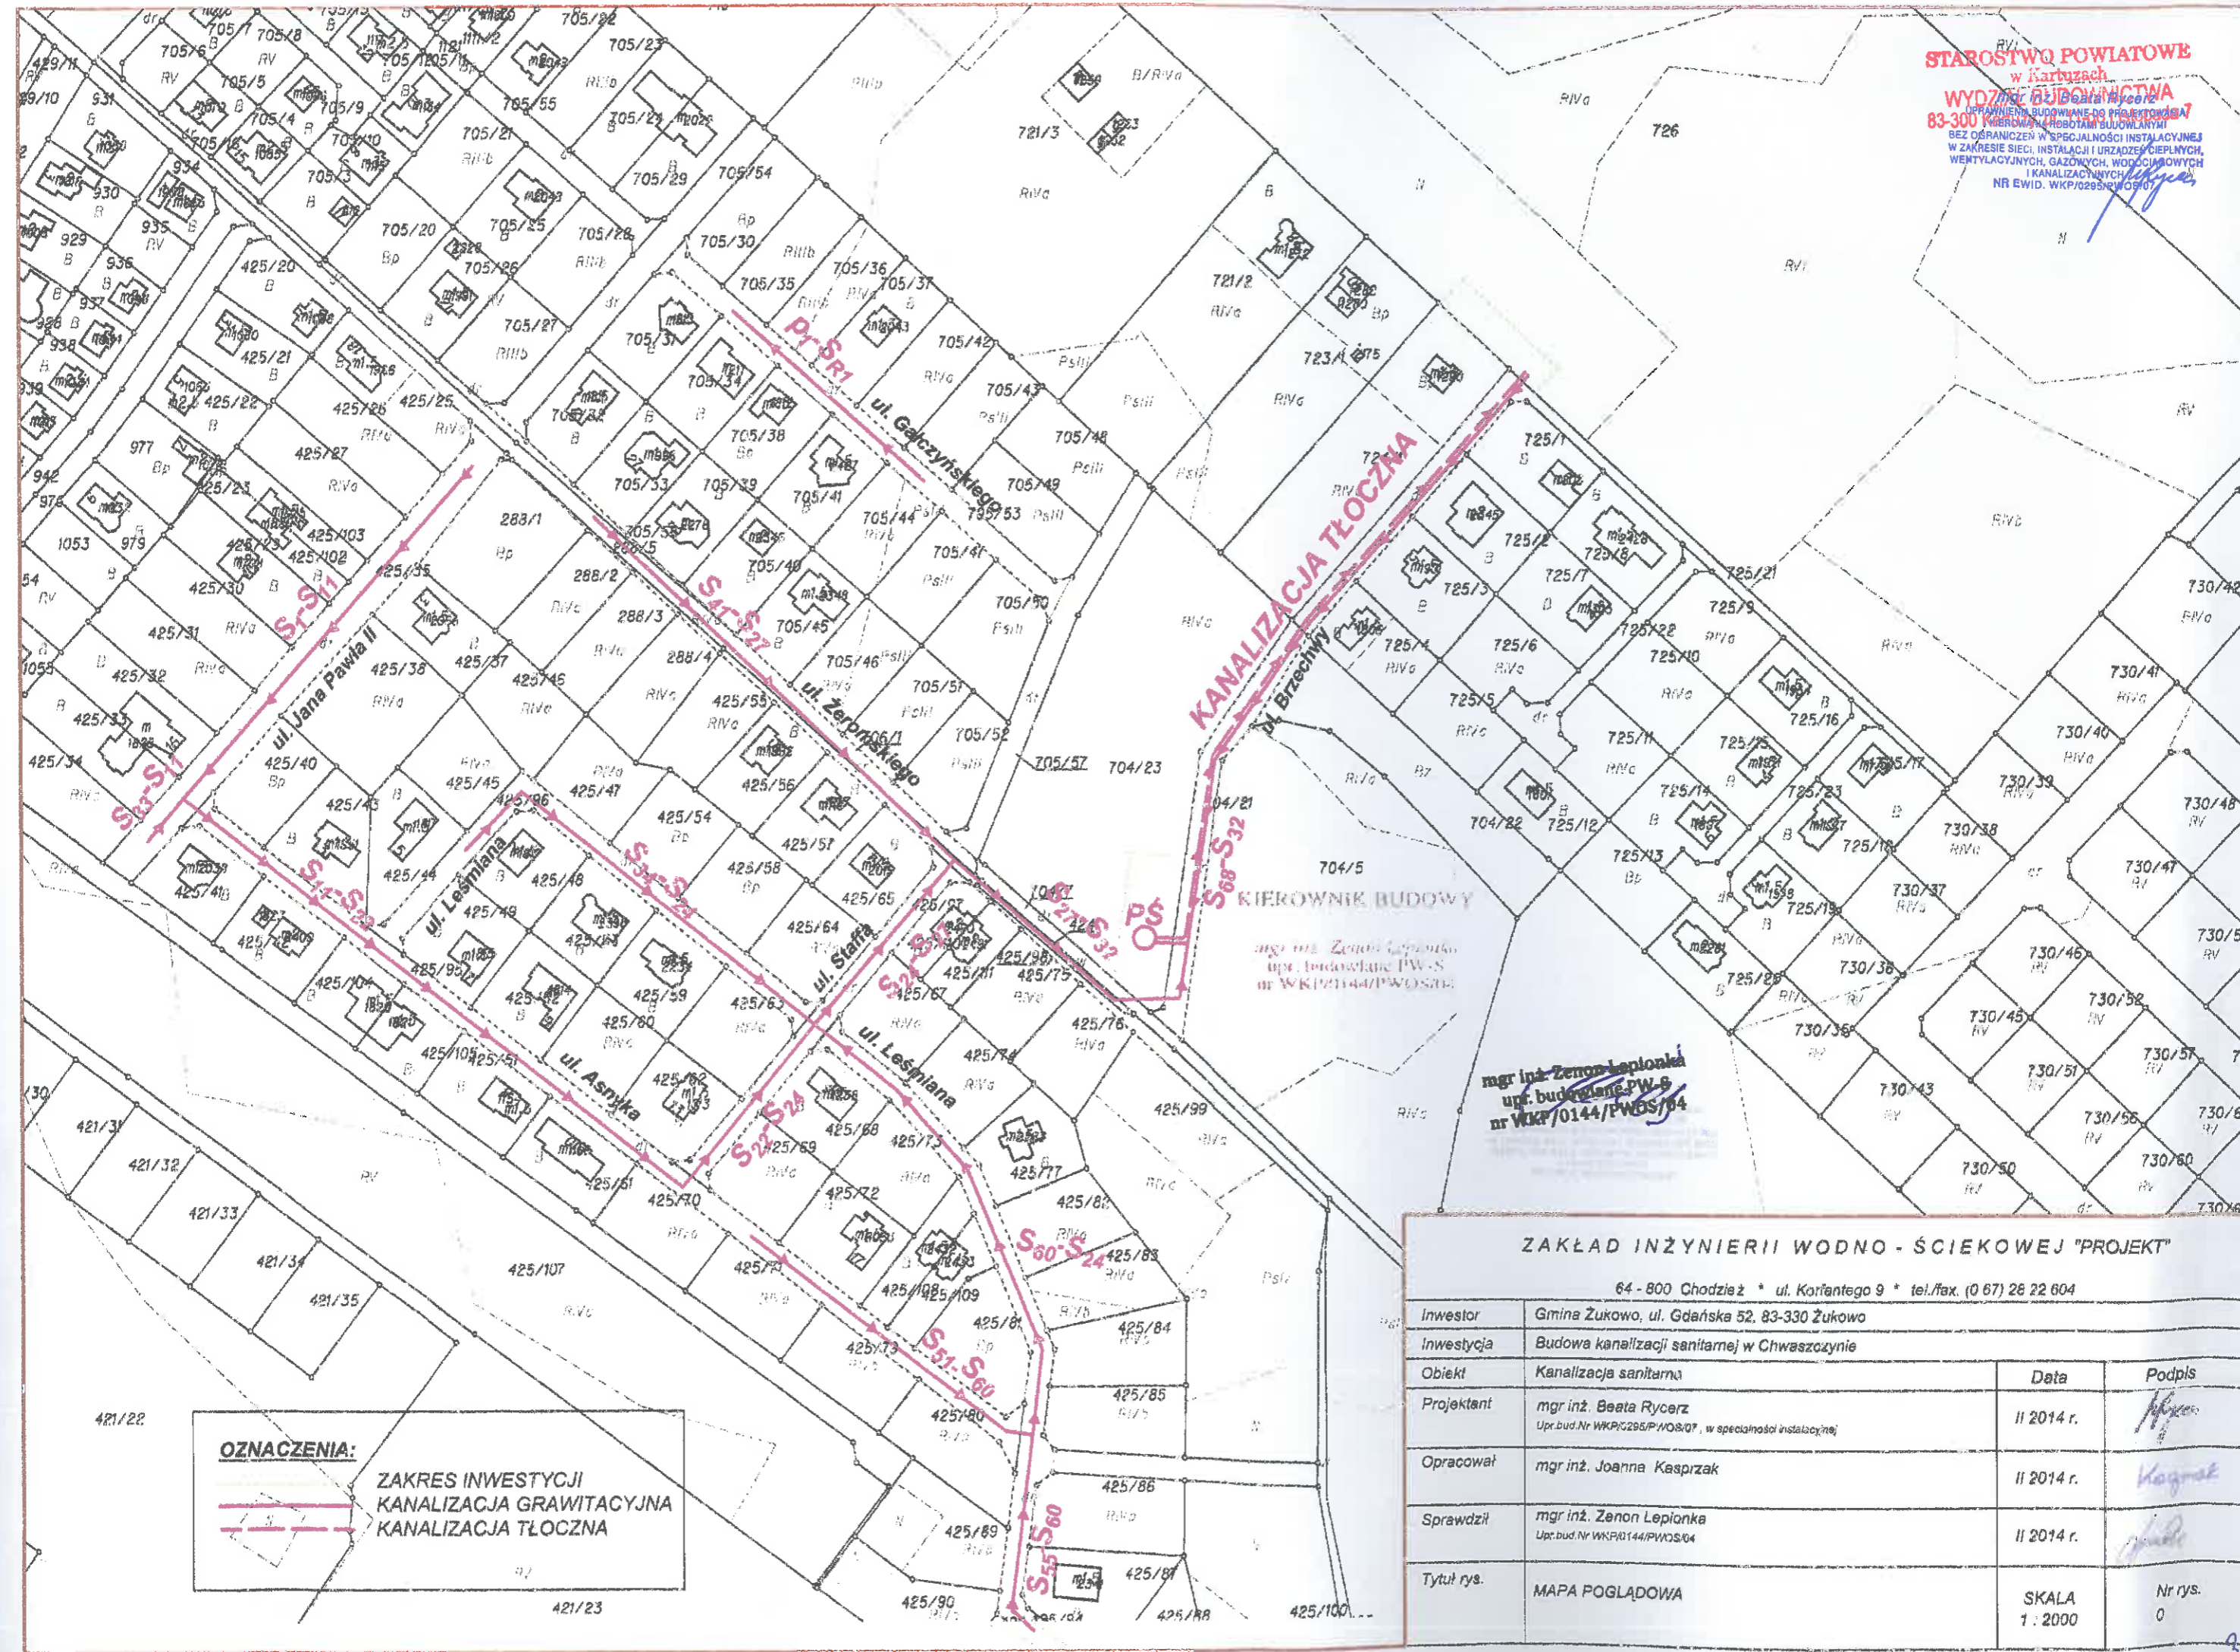

OZNACZENIA:

 ZAKRES INWESTYCJI
 KANALIZACJA GRAWITACYJNA
 KANALIZACJA TŁOCZNA

KIEROWNIK BUDOWY
mgr inż. Zenon Lepianka
upr. budowlane PW-S
nr WKP/0144/PWOS/04

mgr inż. Zenon Lepianka
upr. budowlane PW-8
nr WKP/0144/PWOS/04

ZAKŁAD INŻYNIERII WODNO - ŚCIEKOWEJ "PROJEKT"

64 - 800 Chodzież * ul. Korfańskiego 9 * tel./fax. (0 67) 26 22 604

inwestor	Gmina Żukowo, ul. Gdańska 52, 83-330 Żukowo		
inwestycja	Budowa kanalizacji sanitarnej w Chwaszczynie		
obiekt	Kanalizacja sanitarna	Data	Podpis
projektant	mgr inż. Beata Rycerz Upr. bud. Nr WKP/0295/P/108/07, w specjalności instalacyjnej	II 2014 r.	
opracował	mgr inż. Joanna Kasprzak	II 2014 r.	
sprawdził	mgr inż. Zenon Lepianka Up. bud. Nr WKP/0144/PWOS/04	II 2014 r.	
tytuł rys.	MAPA POGŁADOWA	SKALA 1 : 2000	Nr rys. 0